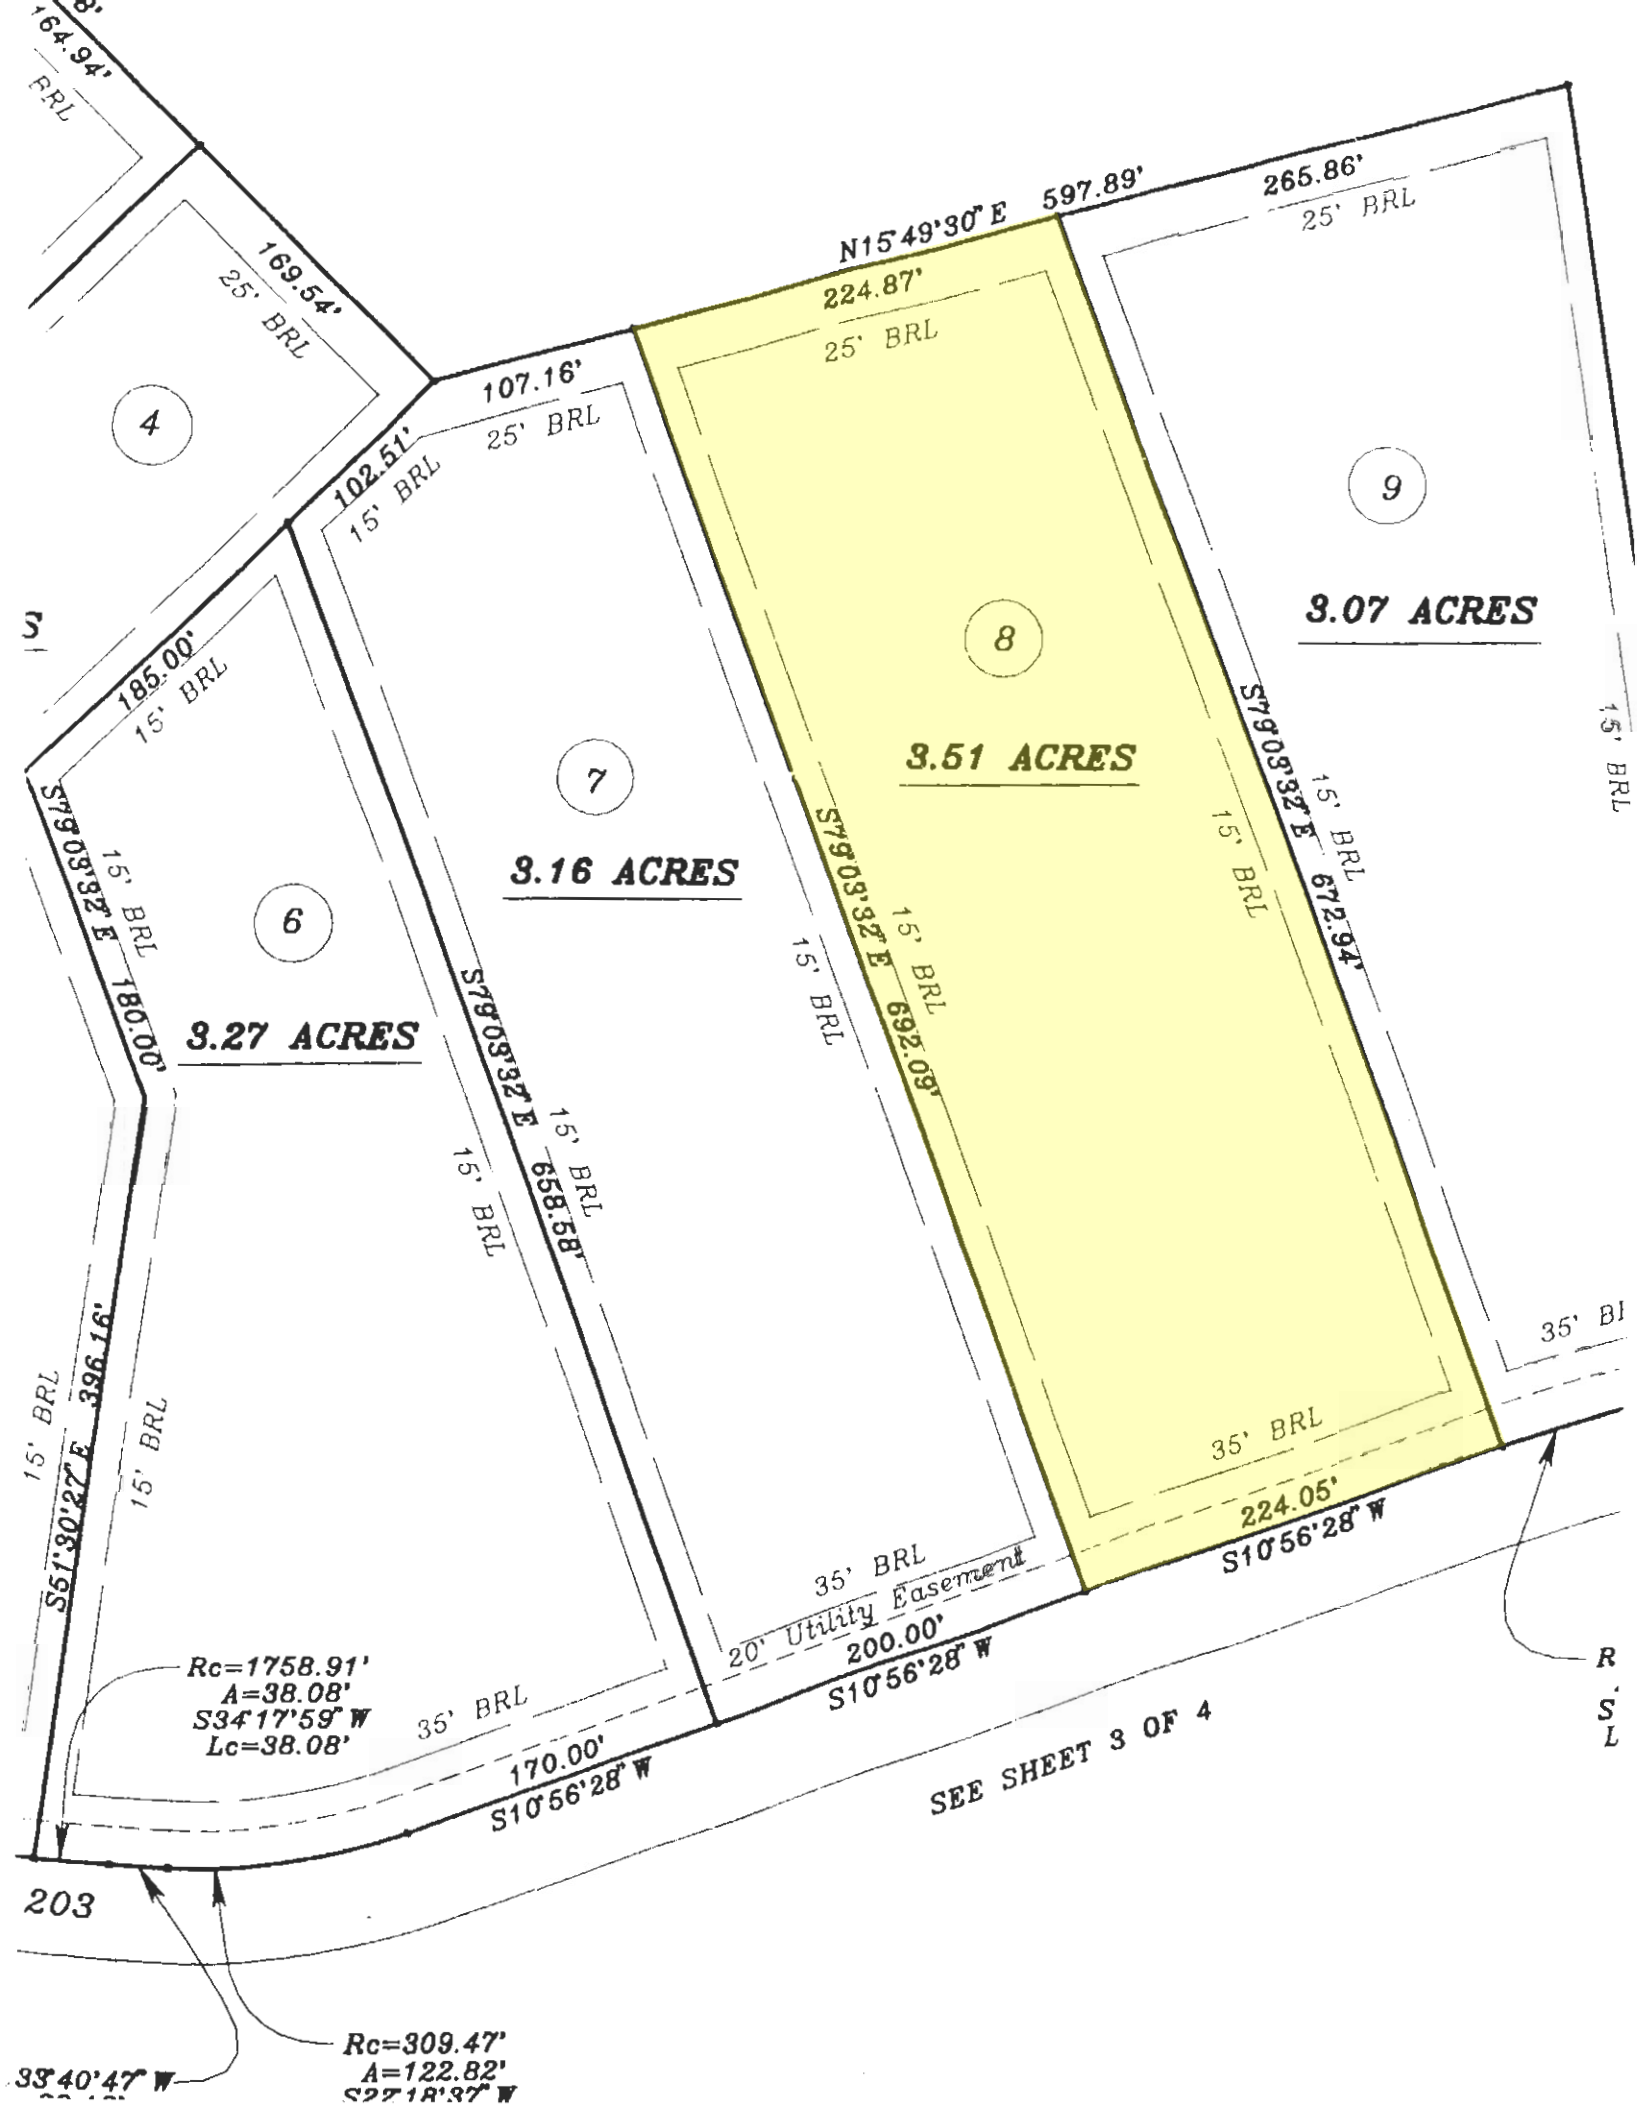
164.94'
BRL
169.54'
25' BRL
4
N15°49'30" E
597.89'
265.86'
25' BRL
224.87'
25' BRL
107.16'
25' BRL
102.51'
15' BRL
9
3.07 ACRES
8
3.51 ACRES
185.00'
15' BRL
7
3.16 ACRES
S79°03'32" E
15' BRL
6
3.27 ACRES
180.00'
S79°03'32" E
15' BRL
15' BRL
S79°03'32" E
692.09'
15' BRL
15' BRL
S79°03'32" E
672.94'
15' BRL
15' BRL
S79°03'32" E
658.58'
15' BRL
15' BRL
35' BRL
15' BRL
S51°30'27" E
396.16'
15' BRL
35' BRL
224.05'
S10°56'28" W
35' BRL
20' Utility Easement
200.00'
S10°56'28" W
Rc=1758.91'
A=38.08'
S34°17'59" W
Lc=38.08'
35' BRL
170.00'
S10°56'28" W
SEE SHEET 3 OF 4
203
Rc=309.47'
A=122.82'
33°40'47" W